



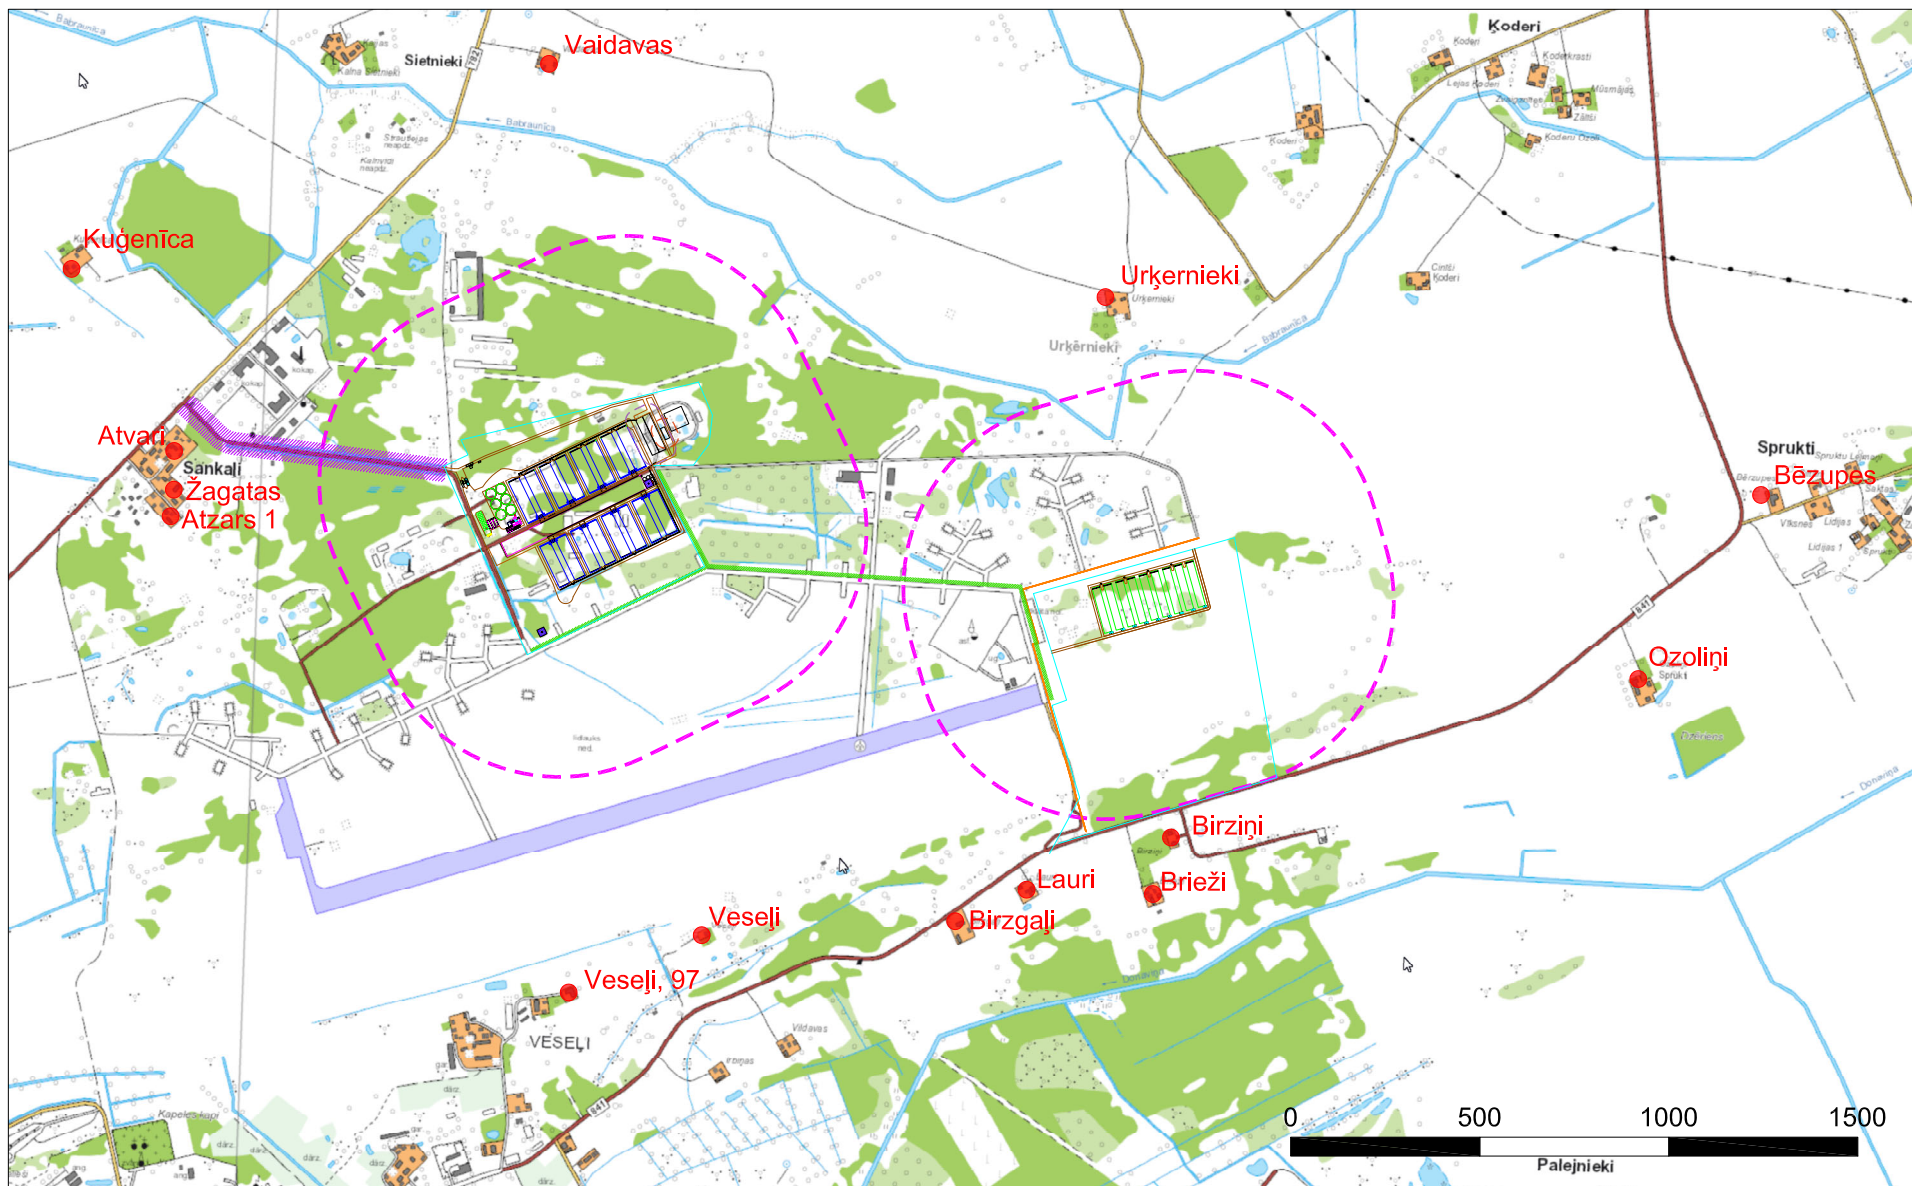

- 500m sanitārā attāluma aizsargjosla no putnu novietņu ēkām;
- 10m stingra režīma aizsargjosla ap ūdens ņemšanas vietām;
- Aizsargjosla ap NAI;
- Aizsargjosla ap mēsļu pārstrādes ēkām;

- 30m aizsargjosla gar valsts vietējo autoceļu;
- 1m aizsargjoslas ap elektrisko tīklu kabeļa līniju;
- 5m aizsargjosla gar gāzesvadu ar spiedienu 0,4 līdz 1,6 megapaskāļiem

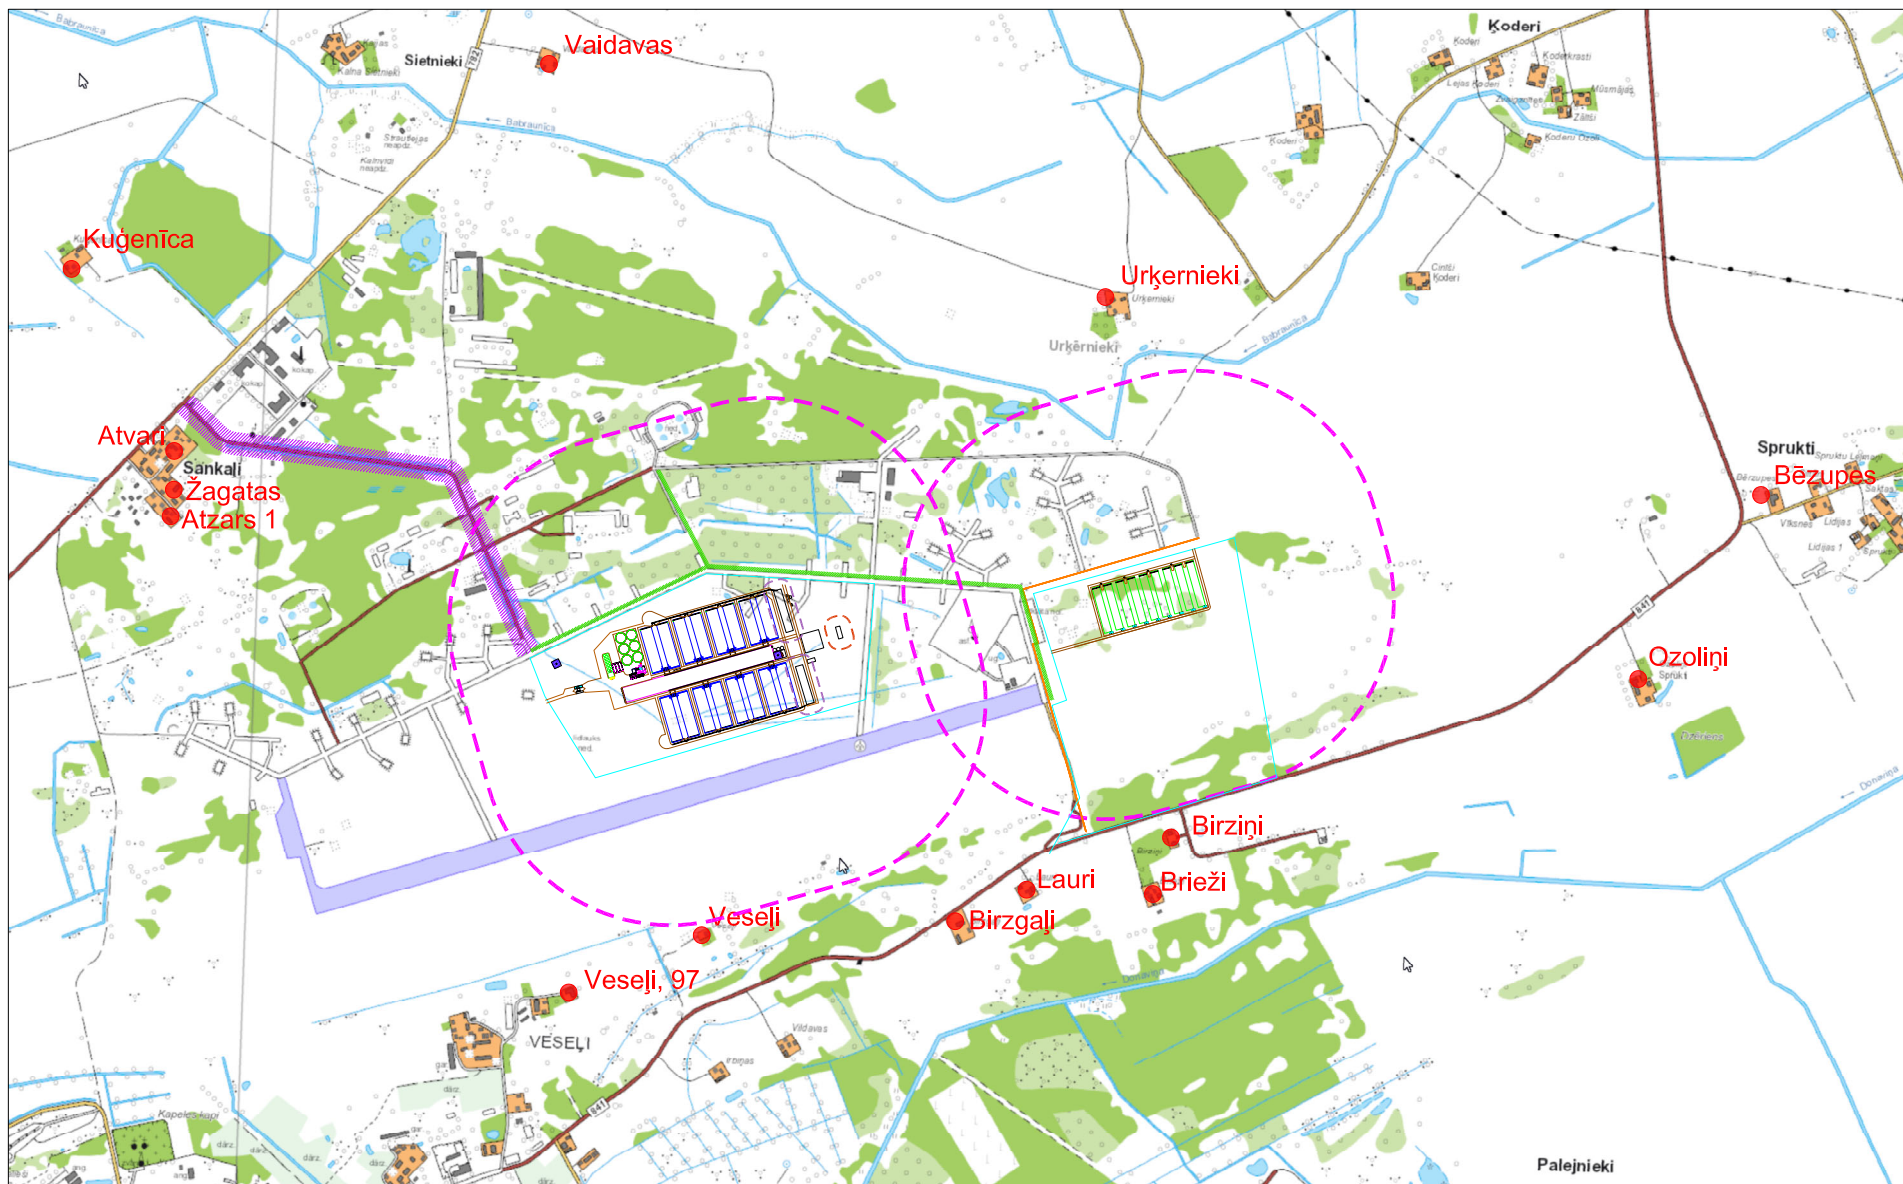

- - 500m sanitārā attāluma aizsargjosla no putnu novietņu ēkām;
-  - 10m stingra režīma aizsargjosla ap ūdens ņemšanas vietām;
- - Aizsargjosla ap NAI;
- - Aizsargjosla ap mēsļu pārstrādes ēkām;

-  - 30m aizsargjosla gar valsts vietējo autoceļu;
-  - 1m aizsargjoslas ap elektrisko tīklu kabeļa līniju;
-  - 5m aizsargjosla gar gāzesvadu ar spiedienu 0,4 līdz 1,6 megapaskāļiem