

Ietekmes uz vidi novērtējuma sākotnējās sabiedriskās apspriešanas materiāli

**Jaunas atkritumu apglabāšanas krātuves izveide cieto sadzīves
atkritumu poligonā “Janvāri”, Laidzes pagastā, Talsu novadā**

Plānotās darbības ierosinātājs:

SIA “Atkritumu apsaimniekošanas sabiedrības “PIEJŪRA””

Rīgā, 2022. gada 22. jūlijā

Nr.: 188/2022

Vides pārraudzības valsts birojs

pasts@vpvb.gov.lv

Iesniegums paredzētajai darbībai

2022. gada 22. jūlijā

Rīga

- 1. Ierosinātāja vārds, uzvārds, personas kods (juridiskajai personai – nosaukums un reģistrācijas numurs, juridiskā adrese, publiskajai personai vai tās iestādei – nosaukums, adrese, fiziskai personai – deklarētās dzīvesvietas adrese vai dzīvesvietas adrese, kurā tā ir sasniedzama), tālruna numurs un elektroniskā pasta adrese:**

Darbības ierosinātājs: SIA „Atkritumu apsaimniekošanas sabiedrība “PIEJŪRA””

Iesniedzējs, pilnvarots pārstāvis: SIA “Geo Consultants”

Vienotais reģistrācijas Nr. 40003340949

Juridiskā adrese: Olīvu ielā 9, Rīga, LV 1004

Tālrunis: +371 67627504

e-pasts: gc@geoconsultants.lv

Ierosinātāja kontaktadrese (adrese un tālruna numurs):

SIA „Atkritumu apsaimniekošanas sabiedrība “PIEJŪRA”” (turpmāk - AAS “Piejūra”), Reģ. Nr. 40003525848; juridiskā adrese: Rīgas iela 1, Tukums, Tukuma novads, LV-3101, tālrunis: +371 63123306.

- 2. Paredzētās darbības (objekta) nosaukums:**

Jaunas atkritumu apglabāšanas krātuves izveide cieto sadzīves atkritumu poligonā “Janvāri” (turpmāk - Poligons).

- 3. Informācija par paredzētās darbības fizisko pazīmju aprakstu, t.sk. informācija par apjomu, darbības sagatavošanu pirms paredzētās darbības uzsākšanas, nojaukšanas darbiem un to risinājumiem (ja paredzētā darbība tādus ietver), izmantojamo tehnoloģiju veidiem, nepieciešamajiem infrastruktūras objektiem:**

SIA “AAS “Piejūra”” darbības veids pēc NACE klasifikatora ir Atkritumu savākšana (izņemot bīstamos atkritumus) (38.11, versija 2.0) (Avots: CSP, GP2020), Atkritumu apstrāde un izvietošana (izņemot bīstamos atkritumus) (38.21, versija 2.0) (Avots: GP2020). Darbības ietver atkritumu savākšanu, šķirošanu, uzglabāšanu, apstrādi, pārkraušanu, sagatavošanu apglabāšanai un

reģenerācijai, pārstrādei vai reģenerācijai nederīgo atkritumu apglabāšanu, sabiedrības izglītošanas pasākumu īstenošanu.

Centralizētās Piejūras AAR atkritumu apsaimniekošanas sistēmas ietvaros savāktais atkritumu apjoms 2020. gadā ir 46,6 tūkstoši tonnu. Lielāko īpatsvaru kopējā atkritumu apjomā veido:

- nešķiroti sadzīves atkritumi – 33,6 tūkstoši tonnu jeb 72% no kopējā apjoma;
- pārstrāde derīgi materiāli – 5,1 tūkstoši tonnu, jeb 11% no kopējā apjoma;
- bioloģiski noārdāmie atkritumi – 3,3 tūkstoši tonnu, jeb 7% no kopējā apjoma;
- pārējās plūsmas – 4,6 tūkstoši tonnu, jeb 10% no kopējā apjoma;

Nemot vērā ilgstošu atkritumu apglabāšanas periodu (kopš 2001. gada) Poligona kapacitāte pašreizējā veidolā tuvākajos gados būs izsmelta. Tādējādi ir jāizvēlas par esošo atkritumu apglabāšanas teritoriju modernizēšanu un jaunu atkritumu apglabāšanas krātuves izveidošanu esošajā Poligona teritorijā, vai teritorijas paplašināšanu vai pilnīgi jauna atkritumu poligona veidošanu.

Saskaņā ar secinājumiem, kas sniegti "SIA „Atkritumu apsaimniekošanas sabiedrība “PIEJŪRA”” vidēja termiņa darbības stratēģija 2021.-2023. gadam”, attiecībā uz atkritumu apglabāšanas pakalpojuma nodrošināšanu, nepieciešams uzsākt darbu pie atkritumu apglabāšanas krātuves 2. kārtas izbūves plānošanas, jo pie pašreizējiem apglabāto atkritumu apjomiem un esošās krātuves atlikušās ietilpības atlikušais krātuves kalpošanas laiks var nepārsniegt 5-7 gadus (informācija uz 2021. gadu). Esošās krātuves sekmīgas ekspluatācijas nodrošināšanai nepieciešama infiltrāta apsaimniekošanas sistēmas kapacitātes palielināšana, kā arī poligona gāzes savākšanas sistēmas 2. kārtas izveide.

Jaunas krātuves ierīkošana nerada izmaiņas pašreizējā atkritumu pieņemšanas, šķirošanas un nodošanas deponēšanai sistēmā. Izmainās tikai deponēšanas vieta un transporta ceļš no atkritumu šķirošanas rūpnīcas uz deponēšanas vietu.

Jaunās krātuves uzbūve

Jaunas atkritumu apglabāšanas krātuves izveidei paredzēts izmantot slēgtās, rekultivētās atkritumu krātuves teritoriju. Jaunās krātuves pamatne tiks veidota blakus ekspluatācijā esošai atkritumu krātuvei, pieslēdzoties pie tās, pirms tam norokot valni no rekultivētās atkritumu krātuves. Jaunajai atkritumu krātuvei pieslēdzoties pie esošā krātuves vaļņa, tiks nodrošināta esošā un jaunizveidojamās HDPE plēves savienošana savā starpā, lai virsūdeņi, infiltrāts nenokļūtu gruntī. Savienojums jāveido hermētisks. Veicot atkritumu deponēšanu jaunajā krātuvē, paredzēts ir esošos atkritumus piekļaut vecajiem, veidojot kopēju atkritumu kaudzi. Jaunās krātuves pamatne tiks veidota atbilstoši Ministru kabineta 2011. gada 27. decembra noteikumu Nr. 1032 "Atkritumu poligonu noteikumi" 23. un 25. punktā noteiktajām prasībām. Šobrīd esošās krātuves konstrukcija tiks savienota ar jauno krātuvi (skatīt 5. pielikumā "Principiālo griezumu 2-2"). Pirms krātuvju savienošanas darbiem, tai sk. pamatnes izbūves, nepieciešams likvidēt esošo ceļa posmu kā arī aizbērt grāvi.

Jaunās krātuves apsaimniekošanai būs nepieciešams izbūvēt atbilstošus infrastruktūras elementus (tehnoloģisko ceļu izbūve, inženierkomunikāciju ierīkošana).

Atkritumu apglabāšana

Atkritumu novietošana jaunajā krātuvē būs tāda pati kā šobrīd – tie vienmērīgi tiks novietoti krātuvē, pa kārtām. Periodiski atkritumi tiks pārklāti ar pārklājuma materiālu, ko var veidot grunts materiāls, smalcināti celtniecības atkritumi, radītais komposta materiāls pēc bioloģiski noārdāmo atkritumu pārstrādes.

Pēc jaunās krātuves piepildīšanas tiks nodrošināta tās rekultivācija. Plānotā sānu nogāžu un virsmas rekultivācija var būt arī cikliska, resp., pārklāšanu var veikt periodiski, nevis pēc visas krātuves aizpildīšanas. Krātuves sānu nogāzes tiks veidotas ar slīpumu no 1:3 – 1:2,5.

Jaunās krātuves teritorijas sagatavošanas un būvniecības laikā poligonā ienākošie atkritumi tiks apglabāti esošajās krātvē, saglabājot poligona ikdienas funkcijas.

Ūdensapgāde

Ūdensapgāde poligona teritorijā tiek nodrošināta no esošā ūdensapgādes urbuma (VSIA "Latvijas Vides, ģeoloģijas un meteoroloģijas centrs" datu bāze "Urbumi" Nr. 25922), kas atrodas 25 m uz Z no dispičeru telpas. Urbums ierīkots 2008. gadā, tā dziļums ir 47, debits – 3 l/s.

4. Informācija par paredzētās darbības iespējamām norises vietām (norāda adreses un, ja iespējams, zemes vienību kadastra apzīmējumus) un to raksturojumu, ņemot vērā norises vietu un tās iespējami ietekmētās teritorijas vides stāvokli un jutīgumu:

Poligons atrodas nekustamajā īpašumā "Janvāri" (ar kadastra Nr.8868 001 0066), Laidzes pagastā, Talsu novadā, ar kopējo platību 15,5 ha. 2008. gada 1. jūnijā starp Talsu novada pašvaldību un SIA „Atkritumu apsaimniekošanas sabiedrību "PIEJŪRA"” noslēgts Nomas līguma pāratjaunojuma līgums DI 13/14 par nekustamā īpašuma zemes nomu cieto sadzīves atkritumu poligona izbūvei un darbībai līdz 2026. gada 1. jūlijam.

Paredzētā darbība atbilst teritorijas plānotajai (atļautajai) izmantošanai un uz to nav attiecināmi normatīvajos aktos noteikti aprobežojumi.

No vides aizsardzības aspekta un ekonomisko apsvērumu vērtējuma raugoties, jaunu, mūsdienīgu prasībām atbilstošu atkritumu apglabāšanas krātuves izveide jau esoša, labiekārtota poligona teritorijā ir atbalstāma, salīdzinot ar risinājumu veidot pilnībā jaunu atkritumu poligonu, kam nepieciešama kā jauna platība, tā lieli kapitālieguldījumi infrastruktūras un apkalpojošo objektu (piemēram, atkritumu šķirošanas, pārstrādes, kompostēšanas, u.c. objektu) būvniecībai.

Neizveidojot jaunu atkritumu apglabāšanas krātuvi, Poligona kapacitāte tuvākajos gados būs izsmelta un būs nepieciešams veidot jaunu cieto sadzīves atkritumu poligonu Piejūras teritorijās radušos atkritumu apsaimniekošanai, vai arī tiks apdraudēta atkritumu apsaimniekošanas realizācija Piejūras atkritumu apsaimniekošanas reģiona pašvaldībās: Talsu, Tukuma, Kandavas, Engures, Dundagas, Rojas, Jaunpils, Mērsraga novados.

Tāpat Piejūras atkritumu apsaimniekošanas reģionā varētu būt sarežģīti izvēlēties atbilstošu teritoriju, kas nodrošinātu minimālu atkritumu transportēšanas attālumu, kā arī atbilstu konkrētās teritorijas atļautajai izmantošanai, neradītu draudus īpaši aizsargājamām dabas teritorijām, mikroliegumiem, īpaši aizsargājamiem biotopiem un īpaši aizsargājamām sugām, kur tuvumā neatrodas kultūras, arheoloģiskie pieminekļi, jutīgi objekti u.c. prasībām, kas tiek izvirzītas jauna cieto sadzīves atkritumu poligona izvietojumam.

5. Attālums līdz tuvākai apdzīvotai vietai:

Poligons atrodas salīdzinoši tālu no apdzīvotām vietām, tuvākā apdzīvotā viensēta ir "Ozoli", kas atrodas 1 km attālumā uz rietumiem no Poligonam paredzētās vietas. Tuvākā apdzīvotā vieta ir Talsi, apmēram 6,5 km uz dienvidiem no Poligona.

6. Ūdensapgādes risinājums:

Paredzētajai darbībai nav nepieciešams paredzēt jaunu ūdensapgādes risinājumu, jo pēc infrastruktūras paplašināšanas plānotais sadzīves notekūdeņu apjoms būs līdzvērtīgs personāla saimnieciskajām vajadzībām patērētajam ūdenim. Esošo iekārtu jauda ir pietiekama, lai pieņemtu un attīrītu visus saimnieciskās kanalizācijas notekūdeņus arī pēc infrastruktūras objektu izbūves Poligona teritorijā.

Tāpat arī būvniecības laikā ūdens patēriņa pieaugums vērtējams kā nenožīmīgs. No Poligona teritorijā darbojošā urbuma ūdens šobrīd tiek izmantots sadzīves un saimnieciskajām vajadzībām.

Balstoties uz "Ūdensieguves urbuma pases" datiem urbuma debīts ir 3 l/s, kas, ņemot vērā prognozēto ūdens patēriņa nemainību, spēs arī turpmāk nodrošināt nepieciešamo ūdens daudzumu jaunās krātuves ekspluatācijas laikā.

Ūdens ieguves avots/veids:

Esošais ūdensapgādes urbums (VSIA "Latvijas Vides, ģeoloģijas un meteoroloģijas centrs" datu bāze "Urbumi" Nr. 25922) (6. pielikumā pievienota "Ūdensieguves urbuma pase").

7. Plānotais notekūdeņu (sadzīves, ražošanas, lietus) daudzums (m^3 diennaktī, mēnesī vai gadā):

Saskaņā ar 2014. gada 25. jūlijā izsniegtās Valsts vides dienesta Kurzemes reģionālās vides pārvaldes "Atļauja A kategorijas piesārņojošai darbībai Nr. VE14IA0001" (turpmāk – A atļauja) izvirzītajiem nosacījumiem, šobrīd Poligonā notekūdeņu un infiltrāta apsaimniekošana notiek saskaņā ar šajā atļaujā izvirzītajiem nosacījumiem.

Infiltrāta apsaimniekošana:

- Infiltrātu no infiltrāta savākšanas tvertnēm pārsūknēt atpakaļ atkritumu krātuvē. Attīrītos infiltrāta notekūdeņus atļauts novadīt novadgrāvī;
- Neattīrītā infiltrāta koncentrāts, kas tiks novadīts atpakaļ uz atkritumu krātuvi, nedrīkst pārsniegt 35 % no kopējā attīrāmā infiltrāta daudzuma;
- Ne retāk kā reizi mēnesī veikt sadzīves un lietus notekūdeņu attīrīšanas iekārtu apsekošanu un nepieciešamības gadījumā veikt to tīrīšanu. Datus par veikto darbu reģistrēt notekūdeņu attīrīšanas iekārtu ekspluatācijas žurnālā;
- Reizi dienā rekomendēts veikt infiltrāta uzkrājvertņu apsekošanu un infiltrāta līmeņa mērījumus, rezultātus reģistrēt atkritumu apglabāšanas poligona darbības reģistrācijas žurnālā;
- Nepieciešams veikt infiltrāta daudzuma uzskaiti. Datus reģistrēt poligona darbības uzskaites žurnālā. Vienu reizi mēnesī ierakstu pareizību ar parakstu apliecināt atbildīgai personai;
- Veikt datu uzskaiti par infiltrāta piesārņotības pakāpi pirms attīrīšanas, attīrīto notekūdeņu kvalitāti un datus par pietiekami neattīrīto notekūdeņu atgriešanu atkritumu krātuvē. Vienu reizi mēnesī ierakstu pareizību ar parakstu apliecināt atbildīgai personai;
- Divas reizes gadā nodrošināt infiltrāta nepilno ķīmisko analīzi un divas reizes gadā infiltrāta pilno ķīmisko analīzi, monitoringu veicot akreditētā laboratorijā;
- Rekomendējama filtrāta recirkulācija, kas samazina filtrāta apjomu un pazemina pašizdegšanās risku.

Notekūdeņu apsaimniekošana:

- Visi objektos veidojošies notekūdeņi - sadzīves, ražošanas un lietus notekūdeņi tiek savākti tiem izbūvētās sistēmās un atbilstoši apsaimniekoti. Tieša notekūdeņu novadīšana atklātās ūdenstilpnēs bez priekšattīrīšanas netiek pieļauta;
- Lietusūdens novadīšanas sistēma no asfaltētā ceļa seguma un šķirošanas angāra – lietusūdens tiek savākts gūlijās un pa cauruļvadu sistēmu novadīts attīrīšanas iekārtās, kuras darbojas gan kā smilšu uztvērējs, gan eļļas filtrs. Attīrītais ūdens tiek novadīts uz novadgrāvi. Ap nešķirotu sadzīves

atkritumu šķirošanas angāru izbūvēts asfaltbetona segums. Laukumā nodrošināta lietus ūdeņu savākšana un novadīšana poligona teritorijā esošajā lietus ūdeņu kanalizācijas sistēmā;

- Lietus un tehniskā ūdens novadīšanai no tehnikas mazgāšanas laukuma – tiek izmantota līnijveida drenāža. Tālāk lietussūdens un tehniskais ūdens nonāk cauruļvadu sistēmā, pa kuru tiek novadīts attīrīšanas iekārtās, kuras darbojas gan kā smilšu uztvērējs, gan kā eļļas filtrs;
- Lietussūdens novadīšanai no kompostēšanas laukuma – tiek izmantota betona ūdens tekne, pa kuru ūdens nonāk cauruļvados un tiek novadīts uz attīrīšanas iekārtām, kuras ir gan smilšu uztvērējs, gan eļļas filtrs. Lietussūdens kompleksai attīrīšanai tiek izmantota kompleksā attīrīšanas iekārta. Pēc tam ūdeni ar aizbīdņiem var novadīt vai nu notekgrāvī vai uz pārsūkņēšanas aku, no kuras ūdens tiek sūkņēts uz atkritumu krātuvi un attiecīgi nonāk infiltrāta savākšanas sistēmā.

Nešķiroto sadzīves atkritumu šķirošanas angārā tiek nodrošināta ražošanas notekūdeņu savākšana. Angāra telpās ierīkots ražošanas notekūdeņu kanalizācijas tīkls ar četrām notekūdeņu uztveršanas gūlijām un atkritumu uztveršanas grozu. Ierīkotais kanalizācijas tīkls paredzēts potenciālā infiltrāta savākšanai, kas var veidoties no mitriem vai slapjiem atkritumiem, kā arī telpu mazgāšanas ūdeņu savākšanai. Veidojošies ražošanas notekūdeņi $\sim 0,33 \text{ m}^3/\text{dnn}$ jeb $120 \text{ m}^3/\text{gadā}$, izmantojot sūkņu staciju un teritorijā esošo infiltrāta savākšanas sistēmu, pārsūkņēti uz poligona teritorijā esošo infiltrāta baseinu.

Sadzīves notekūdeņu attīrīšanas iekārtas – sadzīves notekūdeņu no administratīvās ēkas attīrīšanu nodrošina mehāniskās un bioloģiskās attīrīšanas iekārtas „EKOL D B5K”, kuru projektētā jauda ir $1.5 \text{ m}^3/\text{dnn}$. Notekūdeņu apjoms tiek pieņemts atbilstoši patērētā ūdens daudzumam. Attīrītie notekūdeņi tiek novadīti novadgrāvī.

Konstatējot piesārņojošo vielu koncentrācijas pārsniegumu attīrītos notekūdeņos un virszemes ūdeņos, veikt atkārtotus mērījumus saskaņā ar A atļaujā noteikto.

Arī pēc jaunās krātuves būvniecības notekūdeņus un infiltrātu plānots apsaimniekot pēc A atļaujā izvirzītajiem nosacījumiem, tai sk. pēc to aktuālajiem grozījumiem.

8. Piesārņojošo vielu emisijas gaisā (tehnoloģiskajām iekārtām – vielas, daudzumi):

Saskaņā ar A atļaujā noteikto, Poligonā ir noteikti šādi emisijas avoti:

- Atkritumu krātuve
- Infiltrāta uzkrāšanas dīķis
- Kompostēšanas laukums
- Atkritumu šķirošanas angārs.

Kā noteikts A atļaujas nosacījumos, ja iepriekšējā kalendārā gada laikā saņemtas vismaz trīs pamatotas sūdzības, vienu reizi sešos mēnešos ir jāveic smaku koncentrācijas un emisijas plūsmas ātruma mērījumus augstāk minētajos emisijas avotos.

9. Smakas (ražošanas objektos, intensīvās lauksaimniecības objekti):

A atļaujā nosacījumi emisijas uzraudzībai un mērīšanai nav izvirzīti. Paplašinot Poligona darbību atkritumu apglabāšanas process un apjoms principā paliek nemainīgs.

10. Piesārņojošo vielu emisija augsnē (aizpilda ražošanas objektos, saskaņā ar Ministru kabineta 2005. gada 25. oktobra noteikumiem Nr. 804 „Noteikumi par augsnes un grunts kvalitātes normatīviem”):

Atbilstoši A atļaujas noteiktajam, atkritumu apsaimniekošanas darbības vietās (atkritumu pieņemšanas, savākšanas, pārkraušanas, uzglabāšanas, reģenerācijas un pārstrādes darba zonās, atklātos atkritumu apsaimniekošanas laukumos) tiek nodrošināta slodžu izturīgu, ūdensnecaurļaidīgu cieta virsmas segumu, lai nepieļautu augsnes, grunts un pazemes ūdeņu piesārņošanu no uzņēmuma saimnieciskās darbības atbilstoši spēkā esošajiem normatīvajiem aktiem par prasībām atkritumu savākšanas un šķirošanas vietu ierīkošanai un apsaimniekošanai.

11. Fizikālās ietekmes (piemēram, elektromagnētiskais starojums, vibrācija, troksnis):

Nav plānots elektromagnētiskais starojums vai vibrācija. Troksnis nepārsniegs poligonā šī brīža esošo troksni. Objektam apdzīvojamo teritoriju tuvumā nav, līdz ar to teritorijā esošā transporta radītais troksnis vērtējams kā maznozīmīgs.

12. Apkārtējās ūdenstilpes (ūdensteces (norādīt attālumu līdz tām), ietekme uz zivju resursiem, ietekme uz gruntsūdeņu līmeni, plūdu iespējamība):

Poligonam tuvākajā apkārtnē nav nozīmīgu virszemes ūdensteču, tikai atsevišķi vaļējās meliorācijas sistēmas grāvji. Tuvākās upes ir Ķēšupe, kas atrodas ap 1,5 km uz ziemeļiem un Rojas upe, kas atrodas ap 2,5 km uz rietumiem/ziemeļrietumiem no teritorijas. Ņemot vērā upju attālumu līdz poligonam, tā applūšanas risks ir vērtējams kā zems. Tāpat arī ietekme uz upē esošiem zivju resursiem netiek prognozēta.

Gruntsūdens līmenis poligona teritorijā, atkarībā no reljefa, 2020. gada 10. jūnijā atradās no 43,26 līdz 46,71 m vjl. Gruntsūdeņu plūsma poligona teritorijā ir vērsta uz dienvidiem, dienvidrietumiem. Pirmais no zemes virsmas ūdensapgādē izmantojamais ūdens horizonts saistās ar Gaujas svītas smilšakmeņiem. Šī horizonta statistiskais ūdens līmenis atrodas 2-5 m dziļumā. Ūdens horizonts ir nosacīti aizsargāts no piesārņoto gruntsūdeņu iekļūšanas ar pārklājošiem ūdeni vāji caurlaidīgiem morēnas nogulumiem un Gaujas svītas māliem.

Saskaņā ar A atļaujā izvirzītajiem nosacījumiem, gruntsūdens kvalitātes kontrolei poligonā ir ierīkoti 5 urbumi, kuriem tiek veikts gruntsūdeņu monitorings. Kopumā līdzšinējā poligona darbībā gruntsūdens paraugos netiek pārsniegti Ministru kabineta 2022. gada 12. marta noteikumu Nr.118 „Noteikumi par virszemes un pazemes ūdeņu kvalitāti” 10. pielikumā noteiktie robežlielumi.

13. Paredzamā ietekme uz īpaši aizsargājamām dabas teritorijām, īpaši aizsargājamām sugām, īpaši aizsargājamiem biotopiem un mikroliegumiem:

Plānotā darbība tiks veikta esošajā sadzīves atkritumu poligona teritorijā. Ietekme uz īpaši aizsargājamām sugām, īpaši aizsargājamiem biotopiem kā arī mikroliegumiem nav paredzēta.

14. Atbilstība teritoriālplānojumam (zemes izmantošanas mērķis):

Saskaņā ar Talsu novada teritorijas plānojumu sadzīves atkritumu poligons „Janvāri” atrodas Tehniskās apbūves teritorijā (TA), kur kā viens no galvenajiem izmantošanas veidiem minēta atkritumu apsaimniekošanas un pārstrādes uzņēmumu apbūve.

15. Transformējamās zemes platība un iepriekšējais zemes lietošanas veids:

Darbība plānota esošajā SIA „Atkritumu apsaimniekošanas sabiedrība “PIEJŪRA”” cieta sadzīves atkritumu poligonā “Janvāri”. Nav plānota zemes lietošanas kategorijas maiņa.

16. Apraksts ar plānotiem pasākumiem, kas paredzēti, lai nepieļautu vai novērstu apstākļus, kuri varētu radīt būtisku nelabvēlīgu ietekmi uz vidi:

Piesardzības pasākumu ievērošanai, lai samazinātu vides piesārņošanu vai tās risku, pirms paredzētās darbības īstenošanas ir izvirzāmi vairāki inženiertehniski un organizatoriski pasākumi ietekmju mazināšanai un/vai novēršanai. Ietekmei pakļautā vide, pirmsšķietamie ietekmes faktori:

- 1) Gaisa piesārņojums un smakas. Gaisa piesārņojuma un smaku samazināšanai poligonā jau šobrīd un arī turpmākajā ekspluatācijas laikā tiek paredzēti vairāki pasākumi, tostarp ieviešot labākos pieejamos tehniskos paņēmienus (LPTP), kuru kopums maksimāli mazinās emisiju izplatību poligonam tuvākajā apkārtnē.
- 2) Troksnis. Ņemot vērā Poligona izvietojumu, tuvākajām dzīvojamām mājām trokšņa līmenis nepārsniedz normatīvos noteiktos trokšņa rādītājus. Pēc infrastruktūras paplašināšanas troksnis nepārsniegs poligonā šī brīža esošo troksni, jo nav paredzēts vērā ņemams trokšņu avotu pieaugums.
- 3) Augsnes, grunts un pazemes ūdeņu piesārņojums. Poligonā šobrīd kā arī pēc paredzētās darbības realizācijas, paredzēti vairāki pasākumi, kas nodrošinās apkārtējās teritorijas augsnes, grunts un pazemes ūdeņu aizsardzību pret iespējamo piesārņojumu. Poligona darbības ietekmes uz vidi novērtēšanai tiek veikts regulārs vides kvalitātes novērtēšanas monitorings. Monitorings tiek veikts saskaņā ar uzņēmumam izsniegtās A atļaujas nosacījumiem un Ministru kabineta 2011. gada 27. decembra noteikumi Nr. 1032 "Atkritumu poligonu noteikumi" 5. pielikumā ietvertajām prasībām.
- 4) Virszemes ūdeņu piesārņojums. Centralizēta lietuss ūdeņu, ražošanas un saimniecisko kanalizācijas notekūdeņu savākšana un attiecīga to apsaimniekošana, kā arī atbilstoša infiltrāta apsaimniekošanas sistēmas uzturēšana izslēdz neattīrītu notekūdeņu/infiltrāta nonākšanu apkārtējā vidē tai sk. virszemes ūdeņos.
- 5) Atkritumu apsaimniekošana, t.sk. bīstamie atkritumi. Apsaimniekot poligonā pieņemtos atkritumus atbilstoši LPTP kā arī nepārsniedzot Latvijas likumdošanā noteiktos vides kvalitātes robežlielumus vai mērķlielumus. Poligonā tiek veikts regulārs vides kvalitātes novērtēšanas monitorings, tai sk. apglabātās atkritumu masas monitorings. Poligonā ir atļauts pieņemt un atsevišķā poligona nodalījumā, kurā atļauts apglabāt tikai azbestu saturošus atkritumus, kas tiek klasificēti kā bīstamie atkritumi.
- 6) Ietekme uz dabas vērtībām, ietekme uz ainavu un kultūrvēsturiskajām vērtībām. Rekultivācijas rezultātā apkārtējā ainava iegūs jaunu veidolu un ilgtermiņā šīs izmaiņas var tikt novērtētas neitrāli, drīzāk pozitīvi. Saistībā ar rekultivācijas ietvaros veiktajiem pasākumu kompleksiem, tiek novērsta atkritumu negatīvā ietekme uz vidi un cilvēka veselību kā arī nodrošināta ar atkritumiem piesārņotas teritorijas iekļaušanos apkārtējā ainavā. Paredzētā darbība neskar ne vietējas nozīmes, ne valsts nozīmes kultūras pieminekļus vai to aizsargjoslas.
- 7) Sociāli - ekonomiskā ietekme. Vērā ņemama labvēlīga ietekme. Kā galvenie pozitīvie aspekti minami:
 - Dabas resursu nodokļa maksājumi pašvaldības budžetā, kas novirzāmi vides aizsardzības pasākumu īstenošanai;
 - Nodarbinātības stabilitātes veicināšana – pastāvīgu darbavietu nodrošinājums vietējiem iedzīvotājiem;
 - Atbalsts ilgtspējīgas atkritumu apsaimniekošanas sistēmas izveidei vietējā, reģionālā un valsts līmenī kopumā.

17. Iesniegumam pievienoti šādi dokumenti:

1. Pilnvara Nr. PILNV-2022-2-10-9, uz 1 (vienas) lapas, kopija;
2. Zemesgrāmatas apliecība, uz 2 (divām) lapām, kopija;
3. Zemes robežu plāns, uz 2 (divām) lapām, kopija;

4. Poligona "Janvāri" infrastruktūras objektu izvietojuma shēma, uz 1 (vienas) lapas;
5. Principiālie griezumī, uz 1 (vienas) lapas;
6. Ūdens ieguves urbuma pase, uz 3 (trijām) lapām, kopija.

SIA "Geo Consultants" Valdes loceklis

Jānis Ābeltiņš

K. Liepiņa

kristine.liepina@geoconsultants.lv

+371 26385770

ŠIS DOKUMENTS IR ELEKTRONISKI PARAKSTĪTS AR DROŠU ELEKTRONISKO PARAKSTU UN SATUR LAIKA ZĪMOGU

Pilnvara

Tukums

08.07.2022


Nr. PILNV-2022-2-10-9

SIA „Atkritumu apsaimniekošanas sabiedrība “PIEJŪRA””, reģ. Nr. 40003525848, adrese Rīgas iela 1, Tukums, Tukuma novads, LV-3101, kuru, pamatojoties uz statūtiem, pārstāv tās valdes loceklis Ēriks Zaporožecs, pilnvaro:

SIA “Geo Consultants”, reģ. Nr. 40003340949, adrese Olīvu iela 9, Rīga, LV-1004, uzņēmuma vārdā iesniegt un saņemt ar ietekmes uz vidi novērtējuma procedūru saistītus dokumentus plānotajai darbībai “Jaunas atkritumu apglabāšanas šūnas izveidei cieta sadzīves atkritumu poligonā “Janvāri””, valsts un pašvaldību institūcijās, kā arī citās organizācijās, tai skaitā rīkot sabiedriskās apspriešanas un sagatavoto ietekmes uz vidi novērtējuma ziņojumu iesniegt un saņemt atzinumu Vides pārraudzības valsts birojā.


Pilnvara derīga līdz darbības akceptēšanai ietekmes uz vidi novērtējuma ietvaros vai līdz tās rakstiskai atsaukšanai.

SIA „AAS „Piejūra”” valdes loceklis

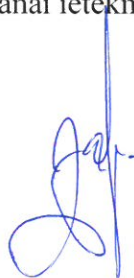

Ē. Zaporožecs



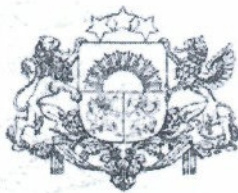

Zemesgrāmatu apliecība

Talsu rajona tiesas Zemesgrāmatu nodaļa

Valdgales pagasta zemesgrāmatas nodaļums Nr. 100000433463

Kadastra numurs: 88920110038

Nosaukums: Janvāri-ceļš

"Janvāri-ceļš", Valdgales pag., Talsu nov.

I daļas 1.iedaļa Nekustams īpašums, servitūti un reālnastas, pievienotie zemes gabali	Domājamā daļa	Platība, lielums
1.1 Zemes gabals ar kadastra apzīmējumu 8892 011 0038.		2.35 ha
1.2 Uz zemes gabala atrodas būve ar kadastra apzīmējumu 8892 011 0038 001. <i>Žurn. Nr. 300002435147 (28.04.2008), lēmums 07.05.2008, tiesnese Baiba Kļava</i>		

II daļas 1.iedaļa Nekustama īpašuma īpašnieks, īpašumtiesību pamats	Domājamā daļa	Summa
1.1 Īpašnieks: Talsu rajona padome, nodokļu maksātāja kods 90000019789.	1	
1.2 Pamats: Likuma "Par valsts un pašvaldību zemes īpašuma tiesībām un to nostiprināšanu zemesgrāmatās" 3.panta trešā daļa, Talsu rajona padomes 2008.gada 25. aprīļa uzzīņa Nr. 66/2.1-8.1 un Talsu rajona padomes 2008.gada 25. aprīļa izziņa Nr. 65/2.1-8.1. <i>Žurn. Nr. 300002435147 (28.04.2008), lēmums 07.05.2008, tiesnese Baiba Kļava</i>		
2.1 Iepriekšējais īpašnieks: Talsu rajona padome, nodokļu maksātāja kods 90000019789. Īpašuma tiesība izbeigusies.	0	
2.2 Īpašnieks: Talsu novada pašvaldība, nodokļu maksātāja kods 90009113532.	1	
2.3 Pamats: 2009.gada 30.decembra nodošanas-pieņemšanas akts. <i>Žurn. Nr. 300003189440 (21.02.2012), lēmums 22.02.2012, tiesnese Baiba Kļava</i>		


III daļas 1.iedaļa Lietu tiesības, kas apgrūtina nekustamu īpašumu	Platība, lielums
1.1 Atzīme: Dienvidu elektrotīkli 0,4 kV EPL. Pamats: Talsu rajona padomes 2008.gada 25. aprīļa uzzīņa Nr. 66/2.1-8.1 <i>Žurn. Nr. 300002435147 (28.04.2008), lēmums 07.05.2008, tiesnese Baiba Kļava</i>	0.72 ha
2.1 Nostiprināta nomas tiesība uz nekustamo īpašumu ar kadastra numuru 88920110038, Zemes vienība - 88920110038, Būve - 88920110038001. Nomas termiņš: no 01.07.2008 līdz 01.07.2026. Nomnieks: Atkritumu apsaimniekošanas sabiedrība "PIEJŪRA", SIA, reģistrācijas numurs 40003525848. Iznomātājs: Talsu novada pašvaldība, reģistrācijas kods 90009113532.	
2.2 Pamats: 2014.gada 20.maija pārjaunojuma līgums nr. DI 13/14 2008.gada 1.jūlija nomas līgumam. <i>Žurn. Nr. 300003674921 (15.07.2014), lēmums 16.07.2014, tiesnese Jolanta Āboliņa</i>	

Kancelejas nodeva 21.34 EUR samaksāta

Žurnāla Nr. 300003674921, datums 15.07.2014, lēmuma datums 16.07.2014

Tiesnese

Zemesgrāmatu apliecība satur nodalījumā spēkā esošos ierakstus un atzīmes

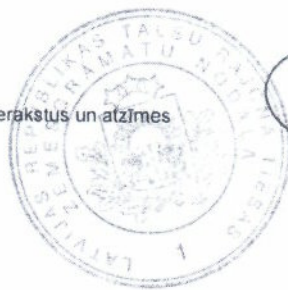

Jolanta Āboliņa



LATVIJAS REPUBLIKA

Talsu rajona LAIÐZES pagasta

CIETO SAÐETUVES ATKRITUMU IZGAÐTUVE

"JANVĀRI"

Zemes kadastra Nr. ABP-001-0066

ZEMES ROBEŽU PLĀNS

Robežas noteiktas atbilstoši LAIÐZES PAGASTA PADOMES 1994. GADA 1. NOVEMBRA LĒMUMAM NR. 55 UN 1997. GADA 3. JŪNIJA LĒMUMAM NR. 23

Robežu plāns sastādīts pēc 1997. gada ierādīšanas materiāliem

M 1:10000

Zemes kopplatība ir 15,5 HA (izpildot robežu uzņēmēšanu, zemes īpašuma kopplatība var tikt precizēta).


Zemes īpašums reģistrēts Talsu zemes

grāmatu nodaļas Laiðzes pagasta zemes grāmatā


1998. gada 19. janvārī

Nodalījuma (folijas) Nr. AB5

Zemesgrāmatu nodaļas priekšnieks:

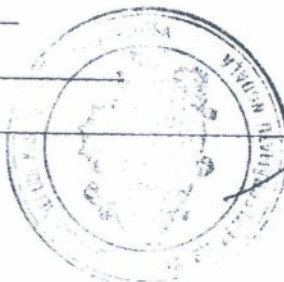

Andris Ozols

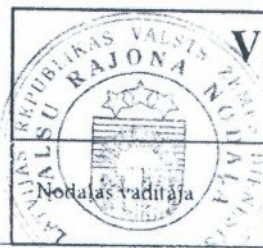



VALSTS ZEMES DIENESTS
TALSU rajona nodaļa

M. Miglāne

30. 09. 1997

EKSPĻIKĀCIJA tai skaitā														
Zemes gabala Nr.	Kopplatība ha	tūri un aimatas	augļu dārzi	plavas	ganības	l/s izmant. zeme kopā	no tām nosusinātās	meži	krūmāji	purvi	zem ūdeņiem	zem ceļiem	zem ēkām, pagalmiem	pārējās zemes
	15.5	-	0.1	-	0.8	0.9	-	-	-	-	1.7	0.4	11.1	1.4

Zemes
izvietojuma shēma

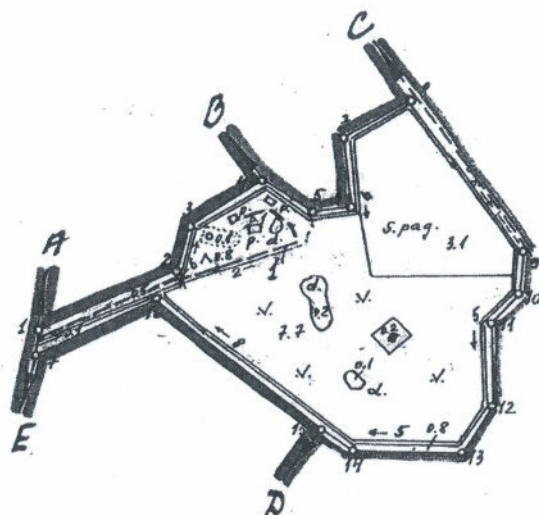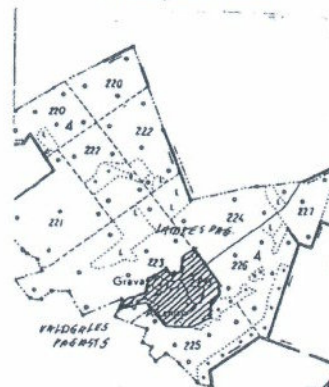

APGRŪTINĀJUMI

1- SERUITŪTA CEĻS -

0.26 KM

ROBEŽU APRAKSTS

No līdz

"A" B SAIMNIECĪBAS "JAUNVĀRI" ZEME
 "B" C SAIMNIECĪBAS "VĀRI" ZEME
 "C" D RUNDRAVS VIRSMERNIECĪBAS ZEME
 "D" E SAIMNIECĪBAS "JAUNVĀRI" ZEME
 "E" A VALDIGALES PAGASTA
 PĀRVĒLTĀS ZEME

Kontūru fotokartes Nr. 4126, 4226

Nr. zemes ierīcības projektā 84

VZD Talsu rajona nodaļas
Mērniecības birojs

Biroja vadītājs	J. MĪGLĀNS	26.06.97.
Robežas ierādīja	L. BRIEĻIS	04.06.97.
Plānu zīmēja	A. JURKA	12.06.97.

CIETO SDZĪVES ATKRITUMU POLIGONS "JANVĀRI" INFRASTRUKTŪRAS OBJEKTU IZVIETOJUMA SHĒMA

1.att. Ģenerālā plāna risinājums
M1:1000




1) ESOŠO ĒKU UN BŪVJU EKSPLIKĀCIJA

Apzīm.	Nosaukums	Piezīmes
1	Svaru tilts	
2	Konteineru tipa dispečera,sarga telpas	
3	Artēziskais urbums ar aizsargjoslu	
4	Administratīvā ēka	
7	Automašīnu stāvlaukums	
8	Laukums asfaltbetona segumā	
9	Atkritumu šķirošanas angārs	
10	Infiltrāta uzkrāšanas basains	
11	Garāža tehnikai	
12	Ugunsdzēsības rezervuārs (500m³)	
13	Ugunsdzēsības rezervuārs (650m³)	
14	Rekultivētā atkritumu krātuve	
15	Ekspluatācijā esošā atkritumu krātuve	
16	Infiltrāta attīrīšanas iekārtas	
17	Poligona gāzes regulēšanas utilizācijas zona	

2) PLĀNOTIE INFRASTRUKTŪRAS OBJEKTI

- 18 Perimetra ceļš
- Paredzētā darbības atrašanās vieta, jauna atkritumu apglabāšanas krātuve

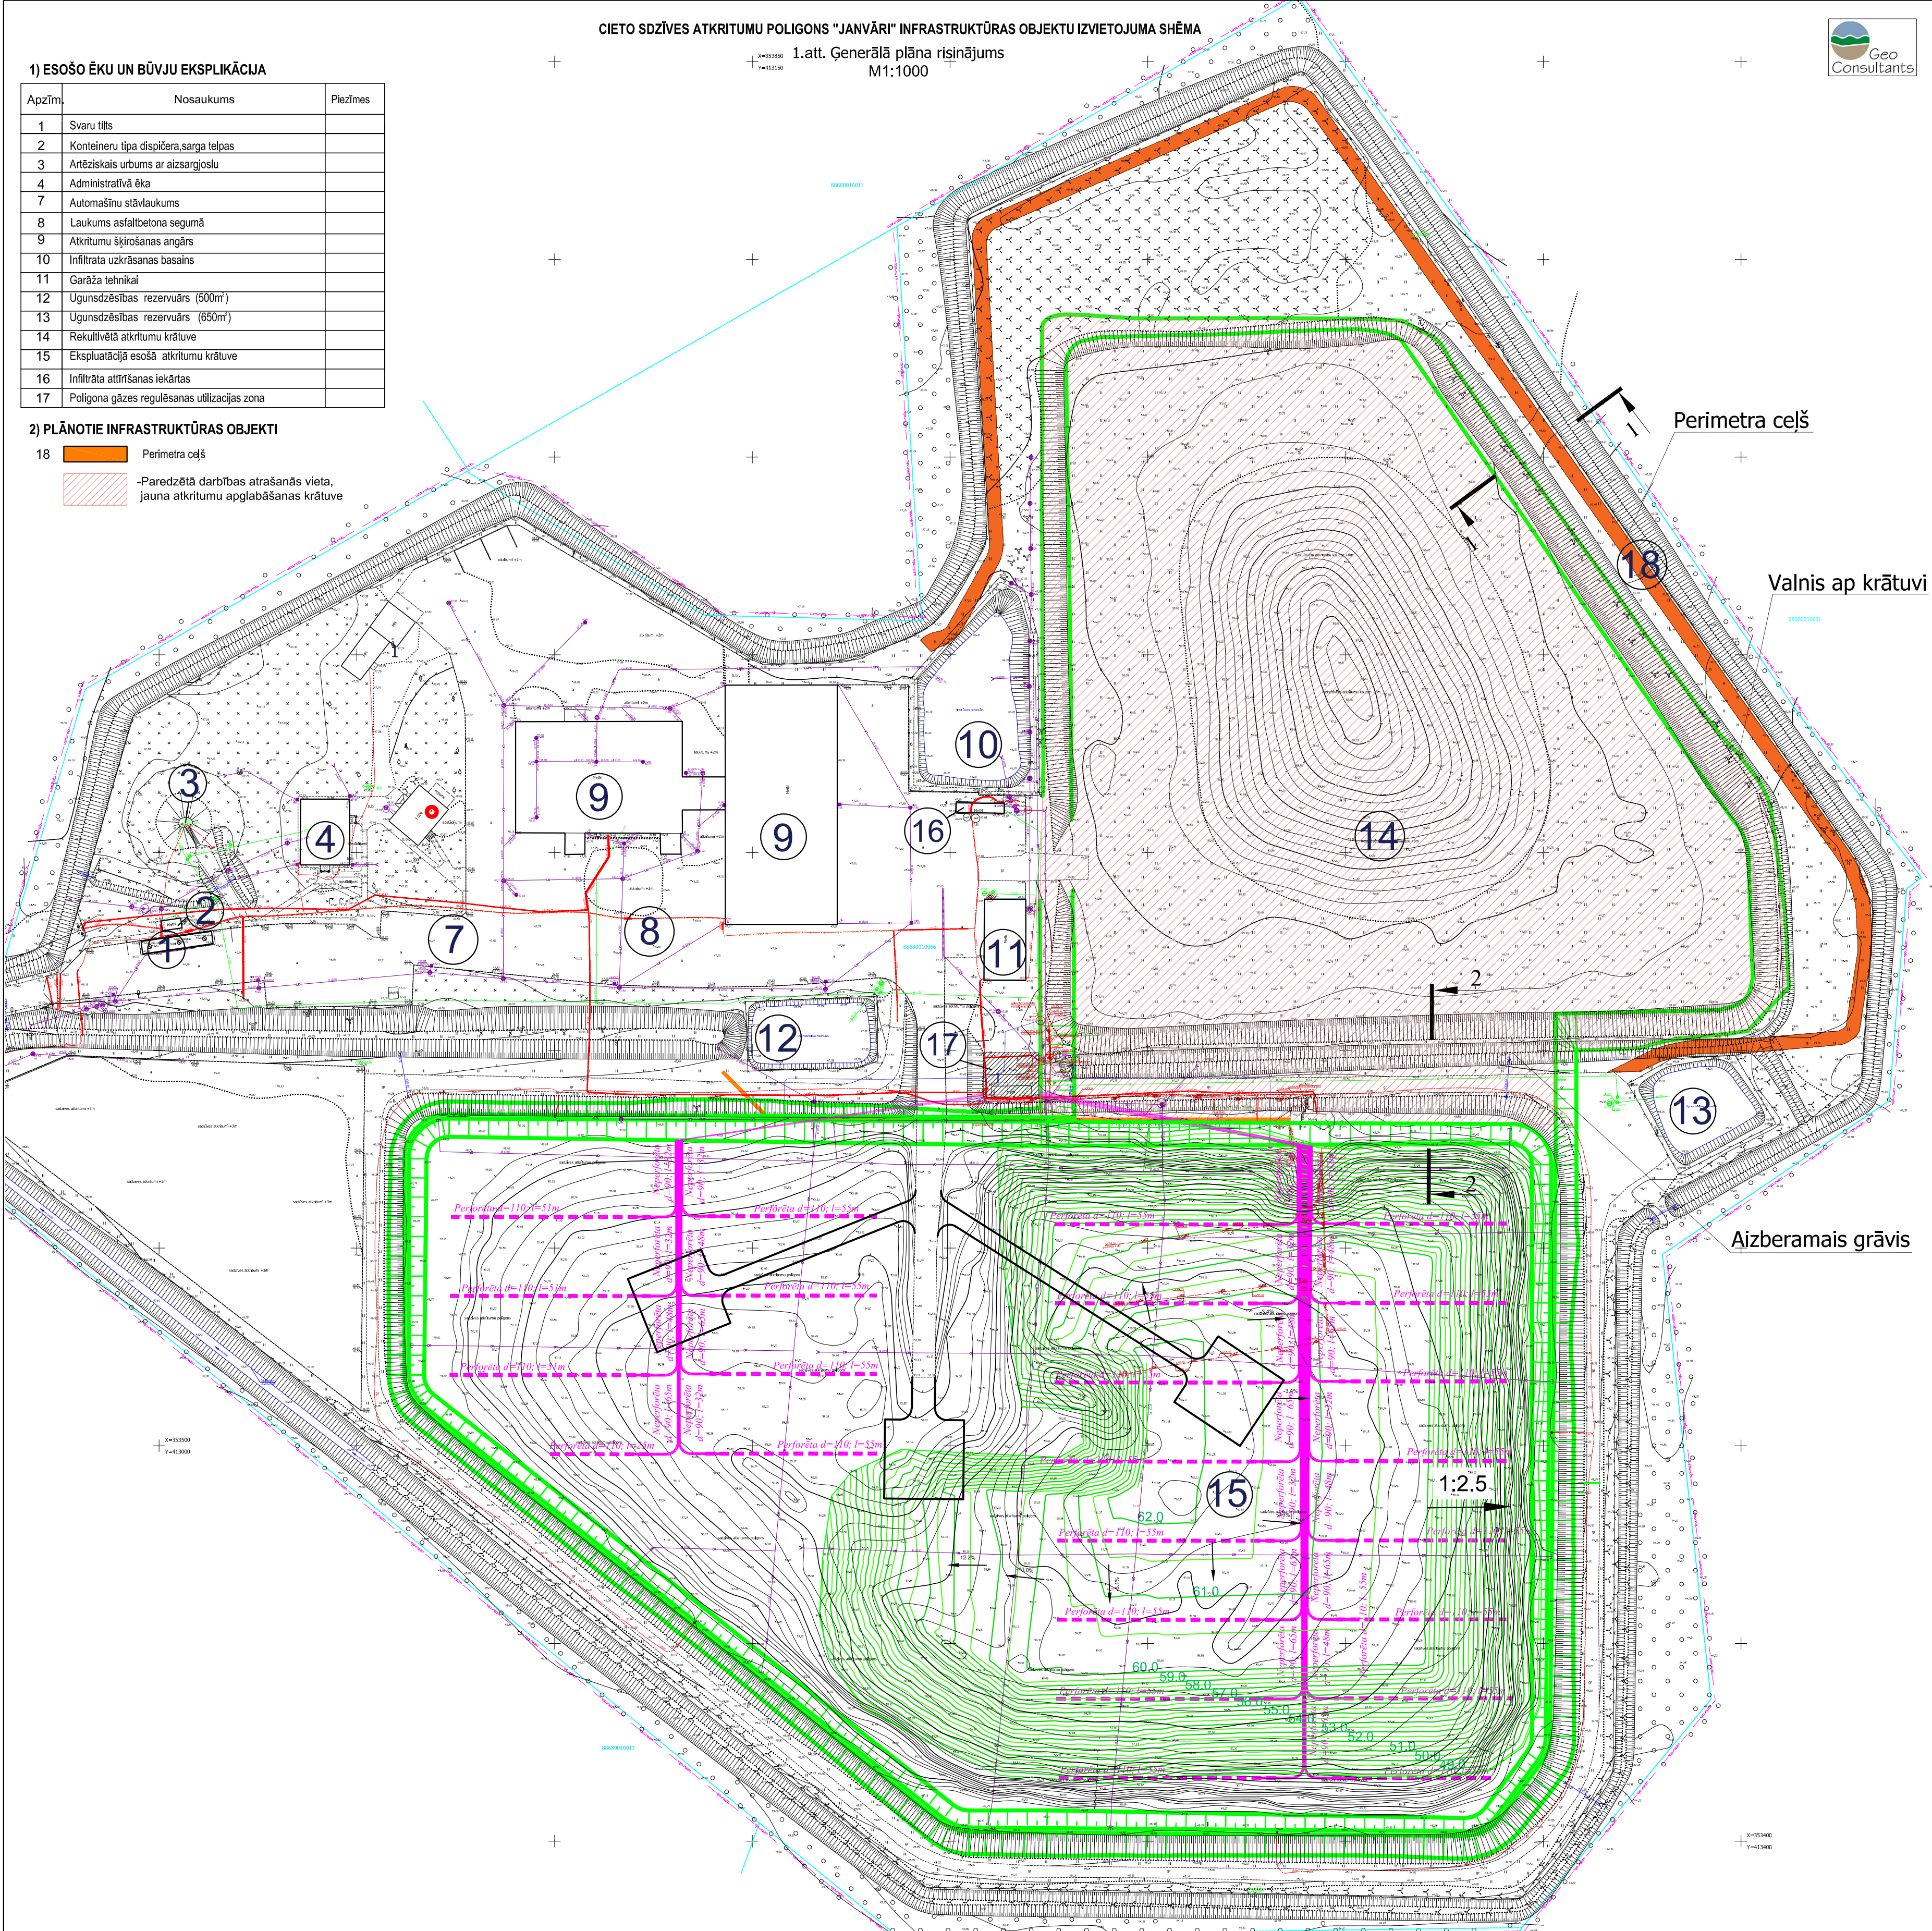


Perimetra ceļš

Valnis ap krātuvi


Aizberamais grāvis

1:2.5

Griezumums 1-1
M1:50

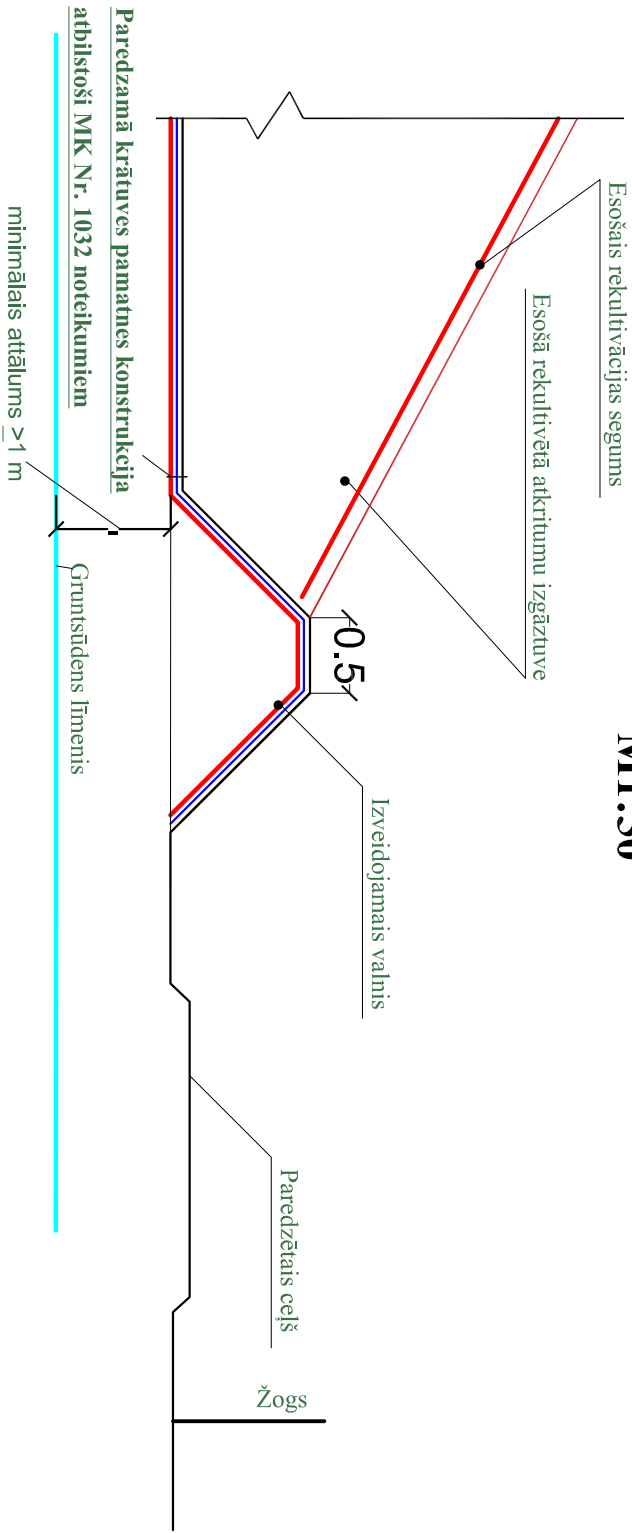

Griezumums 2-2
M1:50

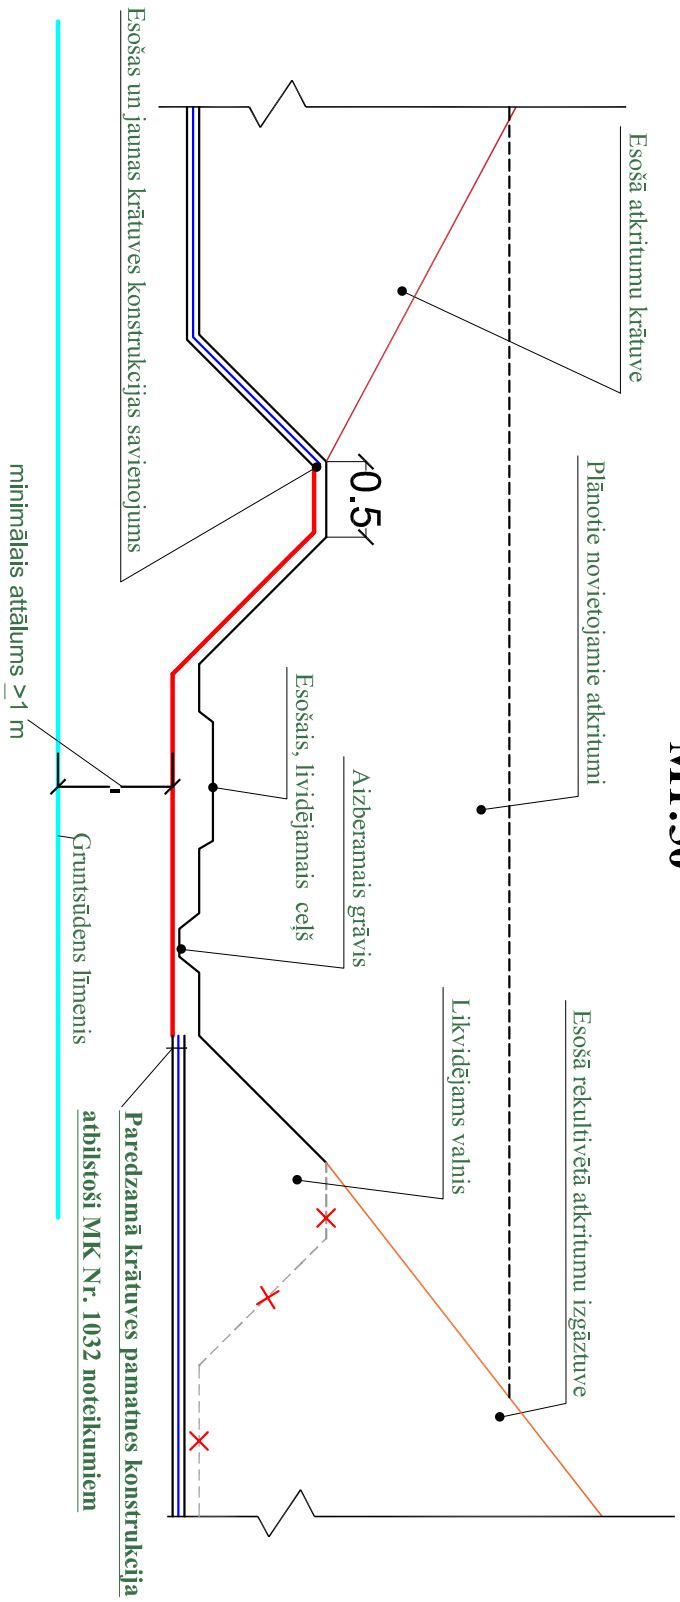

Komersants SLA "Urbšanas centrs", reģ. Nr. 40003555490, 2004.gada 16. augusts
firma, registrācijas Nr. un datums,
K. Ulmaņa g-ve 3, tālr. 67627654, fakss 67627518, urbsanas_centrs@navigator.lv
adrese, tālruna un faksa Nr., elektroniskā pasta adrese
lic. Nr. 11/3590
zemes dzīļu izmantošanas licences Nr.

Pasūtītājs SLA "Būvalts R" reģ. Nr. 50003726211
juridiskā persona, registrācijas Nr.

Talsu rajons, Laidzes pagasts, "Janvāri"
urbuma adrese


ŪDENSIEGUVES URBUMA

PASE


SASKAŅOJU

Latvijas Vides, ģeoloģijas un
meteoroloģijas aģentūras direktors

LVGMA
direktors
A.Leitass

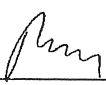
paraksts un atšifrējums

200 01. gada 11. novembris

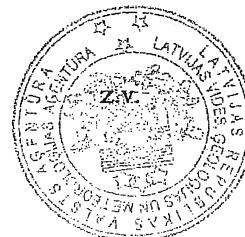

1. Urbums ierīkots laikā no 06.11.2008. līdz 14.11.2008.

2. Urbuma atrašanās vieta Talsu rajons, Laidzes pagasts, "Janvāri"
 ūdens apgādes artēziskais urbums izveidots cieta sadzīves atkritumu izgāztuves
 vajadzībām

3. Koordinātu sistēma LKS 92, Valdemārpils 4231
 Ģeogrāfiskās koordinātas: Z plat. 57°19'02.6" A gar. 22°33'18"
 Pluknes koordinātas, km X 6353.640 Y 412.971

4. Urbuma atveres absolūtais augstums, m ~45

5. Urbšanas veids rotācijas

6. Urbuma dziļums (m) 47,0

7. Urbšanas diametrs:

7.1.	<u>295</u>	mm	-	no	<u>0,0</u>	līdz	<u>6,0</u>	m
7.2.	<u>190</u>	mm	-	no	<u>6,0</u>	līdz	<u>30,0</u>	m
7.3.	<u>132</u>	mm	-	no	<u>30,0</u>	līdz	<u>47,0</u>	m

8. Urbumā iebūvētās apvalkcaurules:

8.1.	<u>219</u>	mm	-	no	<u>0,0</u>	līdz	<u>6,0</u>	m
8.2.	<u>159</u>	mm	-	no	<u>+0,5</u>	līdz	<u>30,0</u>	m
8.3.	<u>114</u>	mm	-	no	<u>25,0</u>	līdz	<u>47,0</u>	m

8.4. Apvalkcauruļu materiāls: dzelzs (Fe)

9. Urbumā iebūvēta perforēta caurule (spraugu perforācija):

diametrs 114 mm; intervāls no 33,0 līdz 47,0 m

10. Urbumā izmantotās blīves virves blīve 25,0-26,0 m dziļumā (1,0 m)

11. Cementācija

11.1. Starpcauruļu:

intervāls no 0,0 līdz 30,0 m; no - līdz - m

11.2. Aizcauruļu:

intervāls no - līdz - m; no - līdz - m

11.3. Zemkurpes:

intervāls no 3,0 līdz 6,0 m; no - līdz - m

12. Ūdens horizonta raksturojums:

12.1. Ģeoloģiskais indekss D₃g₁

12.2. Ieži smilšakmens ar retām māla starpkārtām
 12.3. Biezums, m 14,0 intervāls no 33,0 līdz 47,0, m

13. Atsūkņšanas rezultāti:

13.1. Izmantotais sūknis kompresors "PSKD-5,25"
 13.2. Atsūkņšanas datums un ilgums 13.11.2008.-8 stundas
 13.3. Līmenis, m no z.v. statiskais 3,5 dinamiskais 8,0
 13.4. Līmeņa pazeminājums, m 4,5
 13.5. Debits, l/s 3,0 īpatnējais debits, l/s*m 0,67

14. Ūdens ķīmiskās analīzes:

14.1. Analīzes veica SIA "AND resources" testēšanas laboratorija
 laboratorijas nosaukums
LATAK T-246
 akreditācijas apliecības vai sertifikāta Nr. un izsniegšanas datums

14.2. Ūdens parauga Nr. un ņemšanas datums 110UC/2008 14.11.2008.

14.3. Puzemes ūdeņu ķīmiskais sastāvs:

pH	pH	Permanganāta indekss, mg O ₂ /l	Ķīmiskie rādītāji, mg/l											
			HCO ₃ ⁻	SO ₄ ²⁻	Cl ⁻	Ca ²⁺	Mg ²⁺	Na ⁺	K ⁺	NH ₄ ⁺	NO ₃ ⁺	NO ₂ ⁺	Fe _{kop}	Mn
7,12		1,6	325	9,7	5,3	63,3	28,9	6,2	3,5	0,17	0,04	0,002	1,8	0,044

15. Ūdens bakterioloģiskās analīzes:

15.1. Analīzes veica Pārtikas un veterinārā dienesta nacionālais diagnostikas centrs, pārtikas un vides izmeklējumu laboratorija
 laboratorijas nosaukums
LATAK-T-012
 sertifikāta Nr.

15.2. Ūdens parauga Nr. un ņemšanas datums 1/19850.1-2008 14.11.2008.

16. Ģeofizikālās izpētes darbi netika veikti

17. Secinājumi un rekomendācijas:

17.1. _____

17.2. ūdens kvalitāte atbilst LR MK noteikumu Nr. 235 "Dzeramā ūdens obligātās nekaitīguma

un kvalitātes prasības, monitoringa un kontroles kārtība" nosacījumiem, izņemot
 paaugstināto dzelzs (Fe) saturu – 1,80 mg/l (norma – 0,40 mg/l).



Vides pārraudzības valsts birojs

Rūpniecības iela 23, Rīga, LV-1045, tālr. 67321173, e-pasts pasts@vpvb.gov.lv, www.vpvb.gov.lv

Rīgā

23.08.2022

Lēmums Nr. 5-02-1/28/2022
par ietekmes uz vidi novērtējuma procedūras piemērošanu

Adresāts:

SIA “*Atkritumu apsaimniekošanas sabiedrība “PIEJŪRA”*”, Reģ. Nr. 40003525848; juridiskā adrese: Rīgas iela 1, Tukums, Tukuma novads, LV-3101, elektroniskā adrese: piejura@tukums.lv (turpmāk – Ierosinātāja).

Paredzētās darbības nosaukums:

Jaunas atkritumu apglabāšanas krātuves izveide cieto sadzīves atkritumu poligonā “*Janvāri*” (turpmāk – Paredzētā darbība).

Paredzētās darbības iespējamā norises vieta:

Cieto sadzīves atkritumu poligons “*Janvāri*” (turpmāk – Poligons), nekustamais īpašums “*Janvāri*” (kadastra Nr.8868 001 0066), Laidzes pagasts, Talsu novads (turpmāk – Darbības vieta).

Īss paredzētās darbības raksturojums, faktu konstatācija un apsvērumi lēmuma satura noteikšanai:

1. Ierosinātajai esošās piesārņojošās darbības veikšanai Poligonā Valsts vides dienests 2014. gada 25. jūlijā izsniedza atļauju A kategorijas piesārņojošai darbībai Nr. VE14IA0001 (turpmāk – Atļauja)¹. Atļaujas pārskatīšanas un atjaunošanas datumi: 2016.gada 24. marts un 2020. gada 28. decembris.
2. Vides pārraudzības valsts birojs (turpmāk – Birojs) ir saņēmis Ierosinātājas 2022. gada 22. jūlija² iesniegumu “*Iesniegums paredzētajai darbībai*” (turpmāk – Iesniegums) saskaņā ar likuma “*Par ietekmes uz vidi novērtējumu*” (turpmāk – Novērtējuma likums) 4. panta pirmās daļas 1. punktu.
3. Atbilstoši Iesniegumā norādītajam – jaunas atkritumu apglabāšanas krātuves izveidei paredzēts izmantot slēgtās, rekultivētās atkritumu krātuves teritoriju. Jaunās krātuves pamatne tiks veidota blakus ekspluatācijā esošai atkritumu krātuvei, pieslēdzoties pie tās, pirms tam norokot valni no rekultivētās atkritumu krātuves. Jaunajai atkritumu krātuvei pieslēdzoties pie esošā krātuves vaļņa, tiks nodrošināta esošā un jaunizveidojamās HDPE plēves savienošanu savā starpā, lai virsūdeņi, infiltrāts nenokļūtu gruntī. Pirms krātuvju savienošanas darbiem, tai skaitā pamatnes izbūves, nepieciešams likvidēt esošo ceļa posmu, kā arī aizbērt grāvi. Jaunās

¹ Tīmekļvietne <https://registri.vvd.gov.lv/izsniegtas-atlajas-un-licences/a-un-b-atlajas/>, skatīta 19.08.2022.

² Iesniegums Birojā reģistrēts 2022. gada 25. jūlijā reģ.Nr.5-01/1542.

krātuves apsaimniekošanai paredzēts izbūvēt atbilstošus infrastruktūras elementus (tehnoloģisko ceļu izbūve, inženierkomunikāciju ierīkošana). Veicot atkritumu deponēšanu jaunajā krātevē, paredzēts esošos atkritumus piekļaut vecajiem, veidojot kopēju atkritumu kaudzi. Atkritumu novietošanu jaunajā krātevē paredzēts veikt analogiski, kā to veic šobrīd – tos vienmērīgi novietojot krātevē, pa kārtām. Periodiski atkritumi tiks pārklāti ar pārklājuma materiālu, ko var veidot grunts materiāls, smalcināti celtniecības atkritumi, radītais komposta materiāls pēc bioloģiski noārdāmo atkritumu pārstrādes. Pēc jaunās krātuves piepildīšanas tiks nodrošināta tās rekultivācija. Plānotā sānu nogāžu un virsmas rekultivācija var būt arī cikliska - pārklāšanu veicot periodiski, nevis pēc visas krātuves aizpildīšanas. Krātuves sānu nogāzes tiks veidotas ar slīpumu no 1:3 – 1:2,5. Jaunās krātuves teritorijas sagatavošanas un būvniecības laikā poligonā ienākošie atkritumi tiks apglabāti esošajās krātevēs, saglabājot poligona ikdienas funkcijas.

4. Tuvākā apdzīvotā viensēta “Ozoli” atrodas 1 km attālumā uz R no Darbības vietas, savukārt tuvākā apdzīvotā vieta ir Vīgriezes ciems, apmēram 1,7 km uz DDA no Darbības.
5. Saskaņā ar Dabas aizsardzības pārvaldes uzturēto dabas datu pārvaldības sistēmu “Ozols”³ Darbības vietā un tās tiešā tuvumā neatrodas valsts nozīmes īpaši aizsargājamā dabas teritorija (Natura 2000) vai mikroliegumi. Tuvākā īpaši aizsargājamā dabas teritorija (Natura 2000), dabas parks “Talsu pauguraine”, atrodas aptuveni 6,2 km attālumā uz DA no Darbības vietas, un mikroliegums, kas izveidots putnu aizsardzībai atrodas 3,1 km uz R no Darbības vietas.
6. Poligonam tuvākajā apkārtnē nav nozīmīgu virszemes ūdensteču. Poligonam tuvākajā apkārtnē ir atsevišķi vaļējās meliorācijas sistēmas grāvji. Tuvākā upe, Kēšupe, atrodas ap 1,5 km uz Z no teritorijas.
7. Saskaņā ar Talsu novada teritorijas plānojumu⁴ Poligons atrodas Tehniskās apbūves teritorijā (TA), kur kā viens no galvenajiem izmantošanas veidiem noteikta atkritumu apsaimniekošanas un pārstrādes uzņēmumu apbūve.
8. Novērtējuma likuma 4. panta pirmās daļas 1. punkts noteic, ka *“ietekmes novērtējums nepieciešams paredzētajām darbībām, kuras ir saistītas ar šā likuma 1. pielikumā minētajiem objektiem”*. Konkrētajā gadījumā Birojs secina:
 - 8.1. Novērtējuma likuma 4. panta pirmās daļas 1. punkts noteic, ka ietekmes uz vidi novērtējums ir nepieciešams paredzētajām darbībām, kuras ir saistītas ar šā likuma 1. pielikumā minētajiem objektiem;
 - 8.2. Paredzētā darbība atbilst Novērtējuma likuma 1. pielikuma 15. punktam *“Sadzīves atkritumu apglabāšanas vietas”*, tādēļ ietekmes uz vidi novērtējuma veikšana ir obligāta;
 - 8.3. Novērtējuma likuma 7. pants paredz, ka paredzēto darbību, kas minēta šī likuma 4. panta pirmās daļas 1. punktā, ierosinātais piesaka Birojam, iesniedzot rakstveida iesniegumu, bet šā likuma 14.¹ panta 1.¹ daļa paredz, ka Birojs par ietekmes uz vidi novērtējuma procedūras piemērošanu izdod lēmumu.
9. Ņemot vērā minēto, kā arī vadoties no Novērtējuma likuma 15. panta otrās daļas nosacījumiem, Birojs konstatē, ka izdodams lēmums par ietekmes uz vidi novērtējuma piemērošanu, vienlaikus, ņemot vērā paredzētās darbības specifiku un mērogu (būtību), kā arī Darbības vietu, nosakāms, ka organizējama arī sākotnējās sabiedriskās apspriešanas sanāksme, un tās nepieciešamība saistīta gan ar plānotās darbības apjomu un mērogu, gan ar ietekmes telpisko izplatību un tās sagaidāmo ilgumu. Saskaņā ar Novērtējuma likuma 15. panta pirmajā daļā noteikto, *“ja ir saņemts kompetentās institūcijas lēmums, ka veicams paredzētās darbības ietekmes novērtējums, ierosinātais vismaz vienā pašvaldības izdotajā laikrakstā vai citā vietējā laikrakstā publicē paziņojumu par paredzēto darbību un sabiedrības iespēju iesniegt*

³ Tīmekļvietne <https://ozols.gov.lv/pub>, skatīta 19.08.2022.

⁴ Tīmekļvietne https://geolatvija.lv/geo/tapis#document_8238, skatīta 19.08.2022.

rakstveida priekšlikumus par šīs darbības iespējamo ietekmi uz vidi, kā arī individuāli informētos nekustamo īpašumu īpašniekus (valdītājus), kuru nekustamie īpašumi robežojas ar paredzētās darbības teritoriju. Ierosinātais minēto paziņojumu ievietošanai mājaslapā internetā elektroniski iesniedz kompetentajai institūcijai un pašvaldībai, kuras administratīvajā teritorijā tiek plānota paredzētā darbība”. Birojs vērš Ierosinātāja uzmanību, ka sabiedriskās apspriešanas organizēšanas nosacījumus pašlaik papildus noteic arī likuma “Covid-19 infekcijas izplatības pārvaldības likums” 20. pants.

10. Novērtējuma likuma 16. panta pirmā daļa paredz, ka pēc ierosinātāja rakstveida pieprasījuma kompetentā institūcija, kas konkrētajā gadījumā ir Birojs, izstrādā un nosūta ierosinātajam programmu, kas ietver prasības attiecībā uz informācijas apjomu un detalizācijas pakāpi, kā arī ietekmes novērtējuma turpmākai veikšanai nepieciešamo pētījumu un organizatorisko pasākumu kopumu. Ministru kabineta 2015. gada 13. janvāra noteikumu Nr. 18 “Kārtība, kādā novērtē paredzētās darbības ietekmi uz vidi un akceptē paredzēto darbību” 29. punkts noteic, ka paredzētās darbības ierosinātais rakstisku pieprasījumu par programmas izstrādāšanu iesniedz Birojā ne agrāk, kā pēc paziņojuma par sākotnējo apspriešanu publicēšanas atbilstoši šo noteikumu 22.1. apakšpunktam.

Izvērtētā dokumentācija:

Ierosinātājas 2022. gada 22. jūlija iesniegums “Iesniegums paredzētajai darbībai”.

Lēmums:

Piemērot SIA “Atkritumu apsaimniekošanas sabiedrība “PIEJŪRA”” (reģistrācijas Nr. 40003525848) paredzētajai darbībai – jaunas atkritumu apglabāšanas krātuves izveidei cieta sadzīves atkritumu poligonā “Janvāri” – ietekmes uz vidi novērtējuma procedūru.

Lēmuma pieņemšanas pamatojums:

Novērtējuma likuma 4. panta pirmās daļas 1. punkts, 7. pants, 14.¹ panta 1.¹ daļa, 15. pants, 1. pielikuma “Objekti, kuru ietekmes novērtējums ir nepieciešams” 15. punkts.

Lēmuma apstrīdēšana:

Atbilstoši Novērtējuma likuma 14.¹ panta otrajai daļai un Administratīvā procesa likuma (turpmāk – APL) 189. panta pirmajai daļai šo Biroja lēmumu var pārsūdzēt viena mēneša laikā no tā spēkā stāšanās dienas, iesniedzot sūdzību Administratīvās rajona tiesas atbilstīgajā tiesu namā (APL 189. panta pirmā daļa) pēc pieteicēja adreses (juridiskā persona — pēc juridiskās adreses). Lēmums stājas spēkā ar brīdi, kad tas paziņots adresātam (APL 70. panta pirmā daļa).

Direktore

(paraksts*)

D. Avdejanova

**Dokuments ir parakstīts ar drošu elektronisko parakstu*

Lēmums nosūtīts arī:

1. Talsu novada pašvaldībai, E. Adresē;
2. Valsts vides dienesta Atļauju pārvaldei, E. Adresē.

Māris Ikaunieks, 67770806
maris.ikaunieks@vpvb.gov.lv